
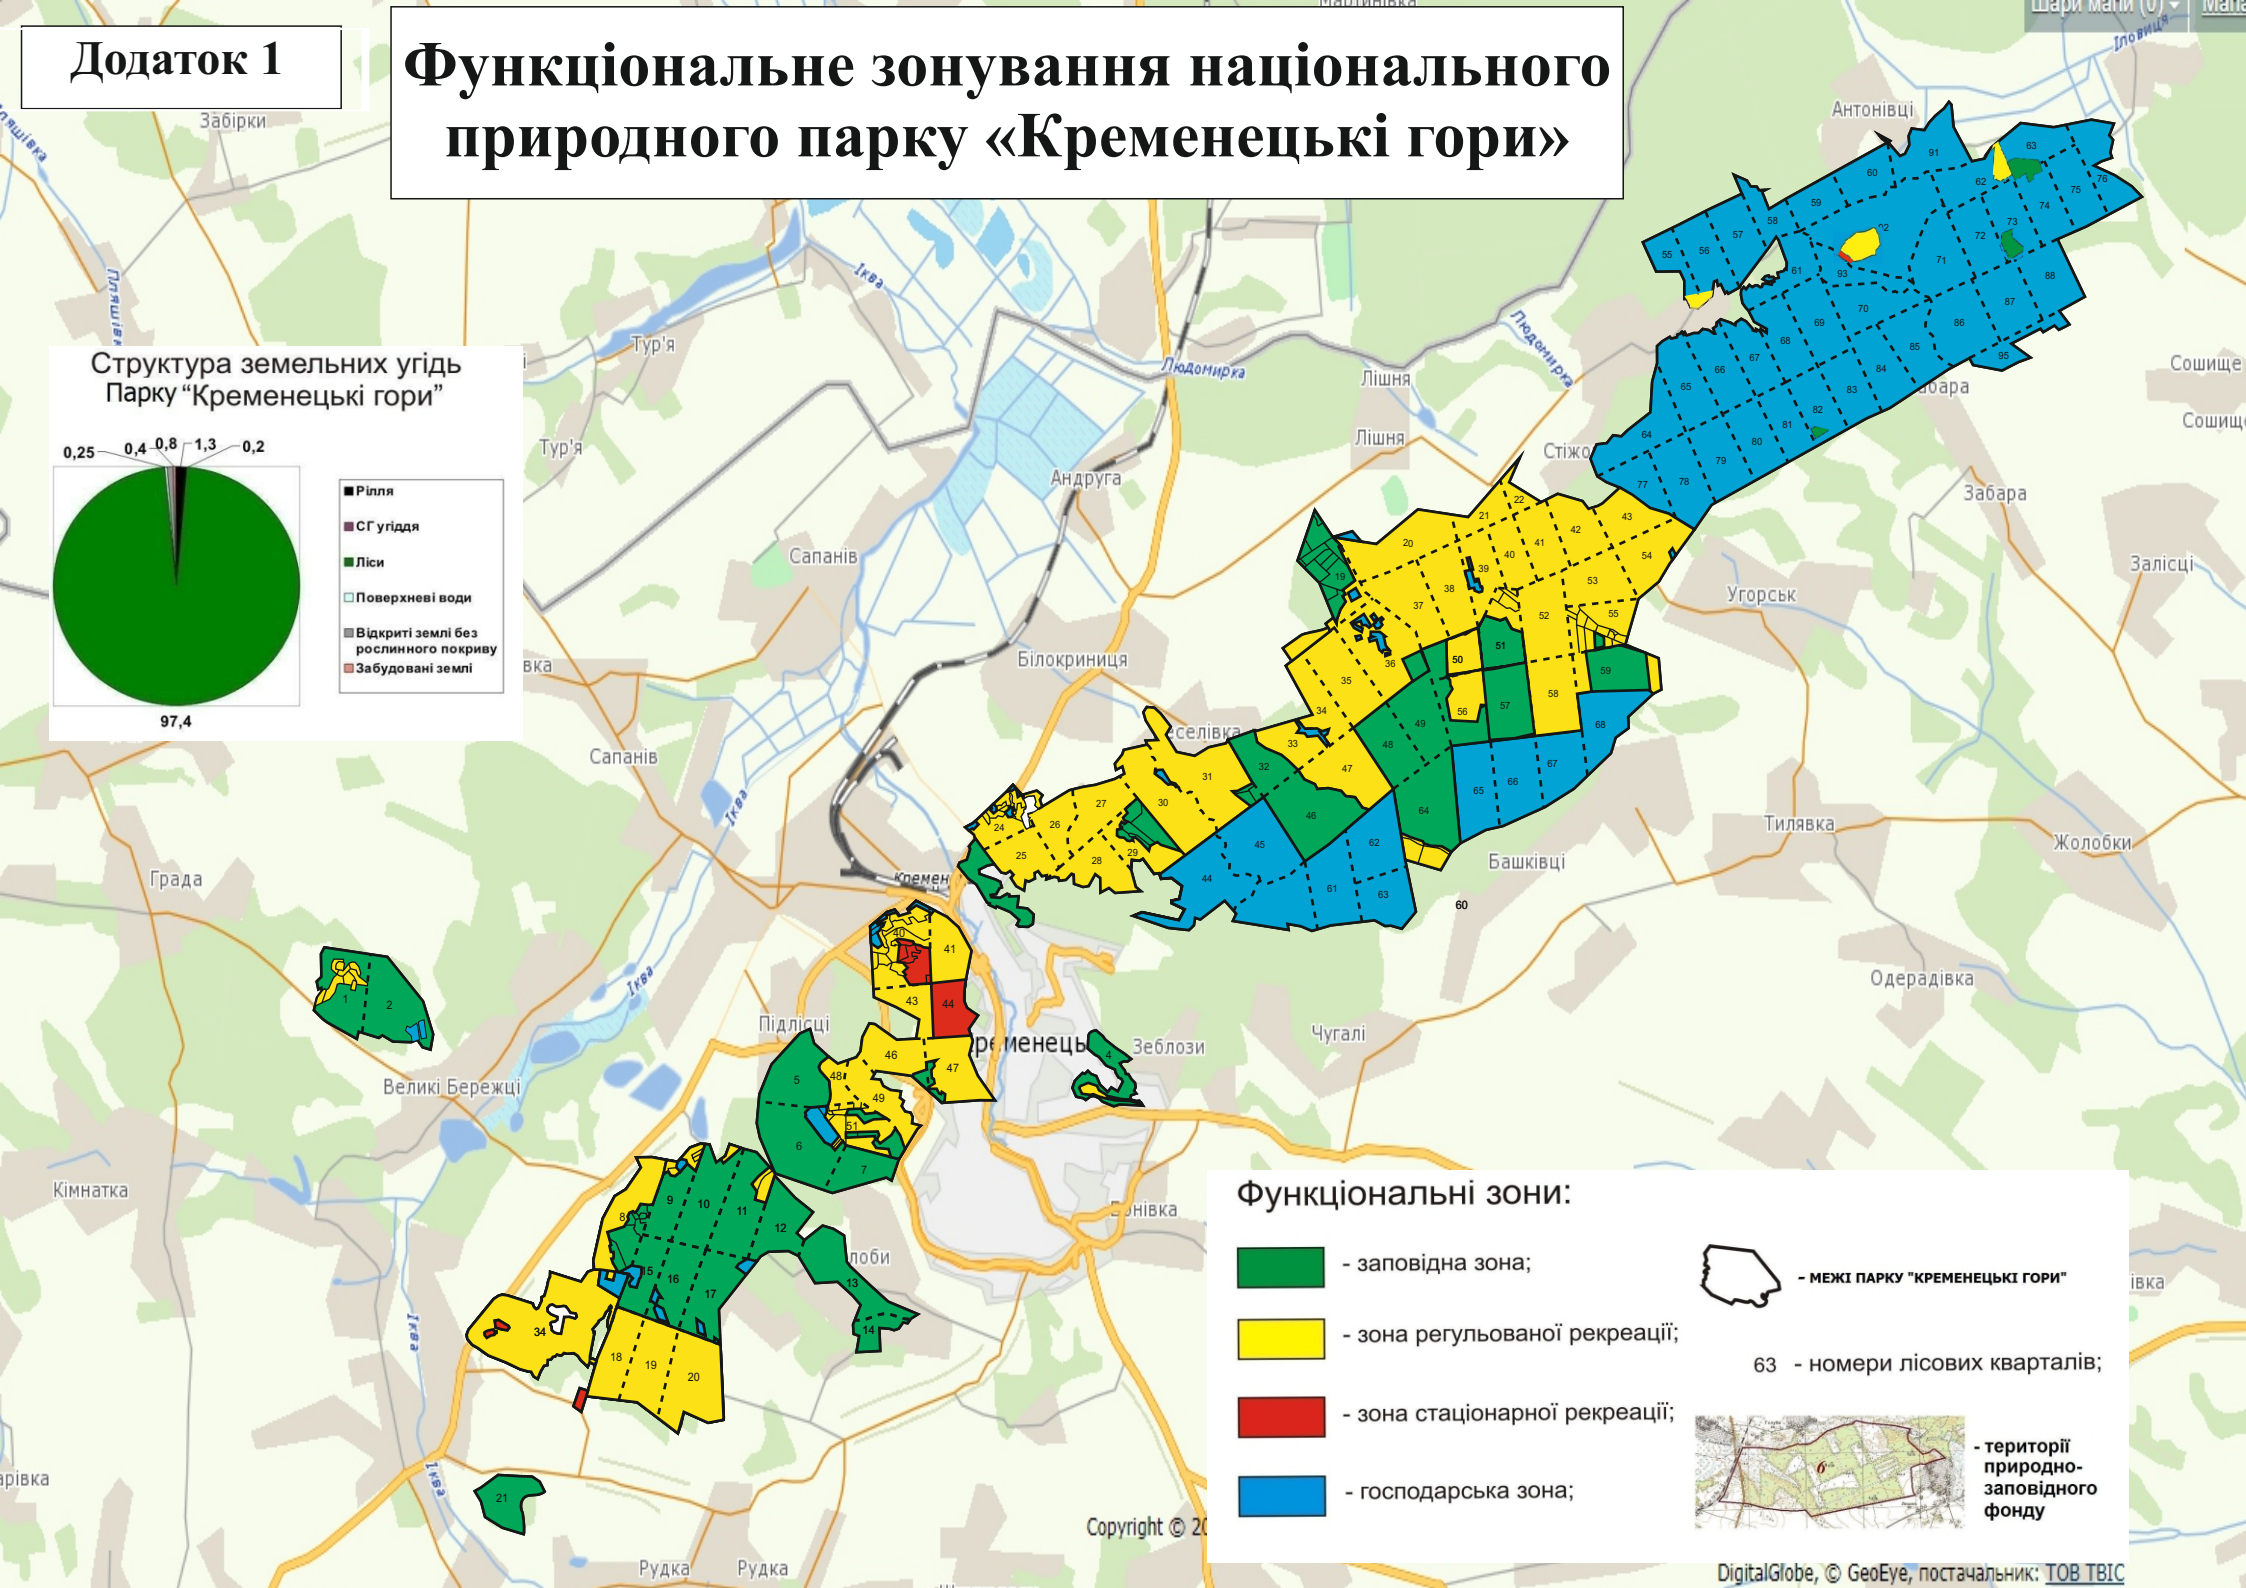


Функціональне зонування національного природного парку «Кременецькі гори»

Структура земельних угідь Парку «Кременецькі гори»

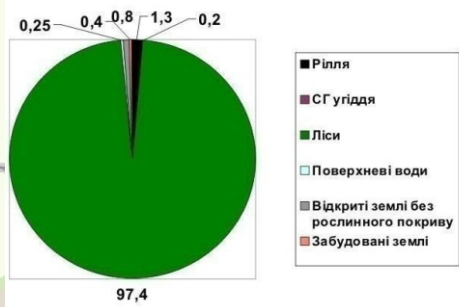

Функціональні зони:

- заповідна зона;
- зона регульованої рекреації;
- зона стаціонарної рекреації;
- господарська зона;



- МЕЖИ ПАРКУ "КРЕМЕНЕЦЬКІ ГОРИ"

63 - номери лісових кварталів;



- території природно-заповідного фонду